

CRESOLUS

Tropical. Sustainable. Design.
Africa+Americas



www.cresolus.com Tel:832-0694


CENTRO DE RESTAURACIÓN ECOLÓGICA, MINERA PANAMA

PLAN DEL SITIO



CENTRO DE RESTAURACIÓN ECOLÓGICA, MINERA PANAMA

DESDE ARRIBA

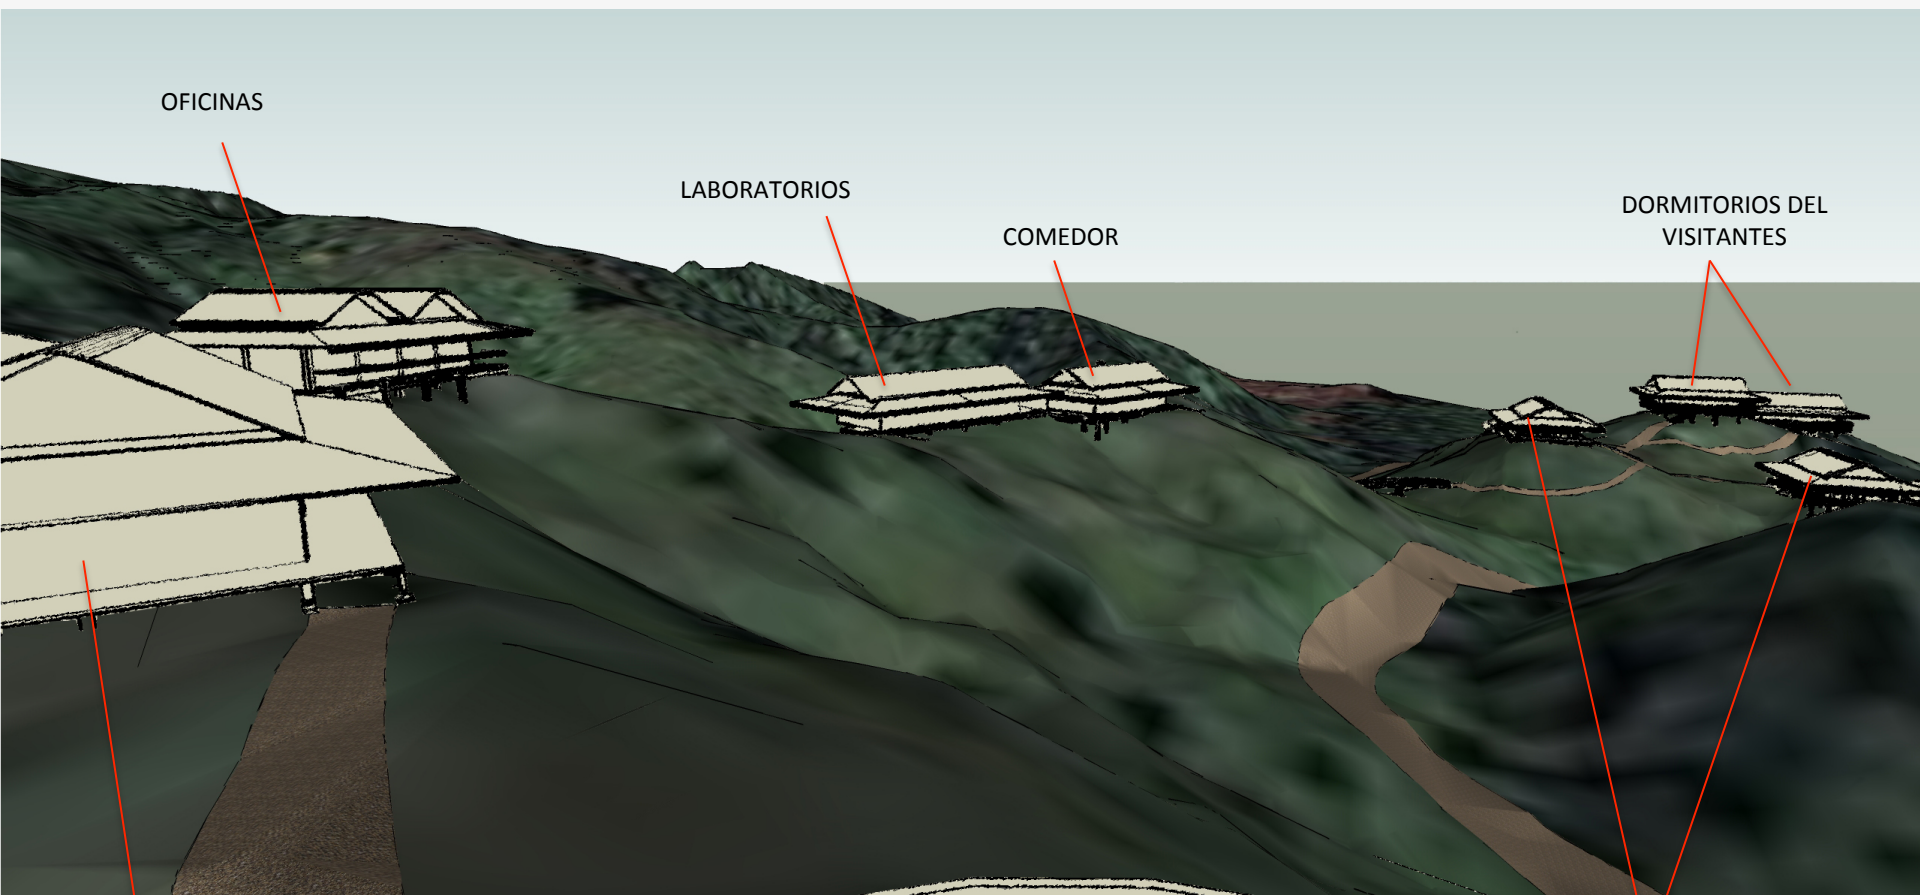


CASA VIP

CASAS DEL STAFF


CENTRO DE RESTAURACIÓN ECOLÓGICA, MINERA PANAMA

DESDE ABAJO

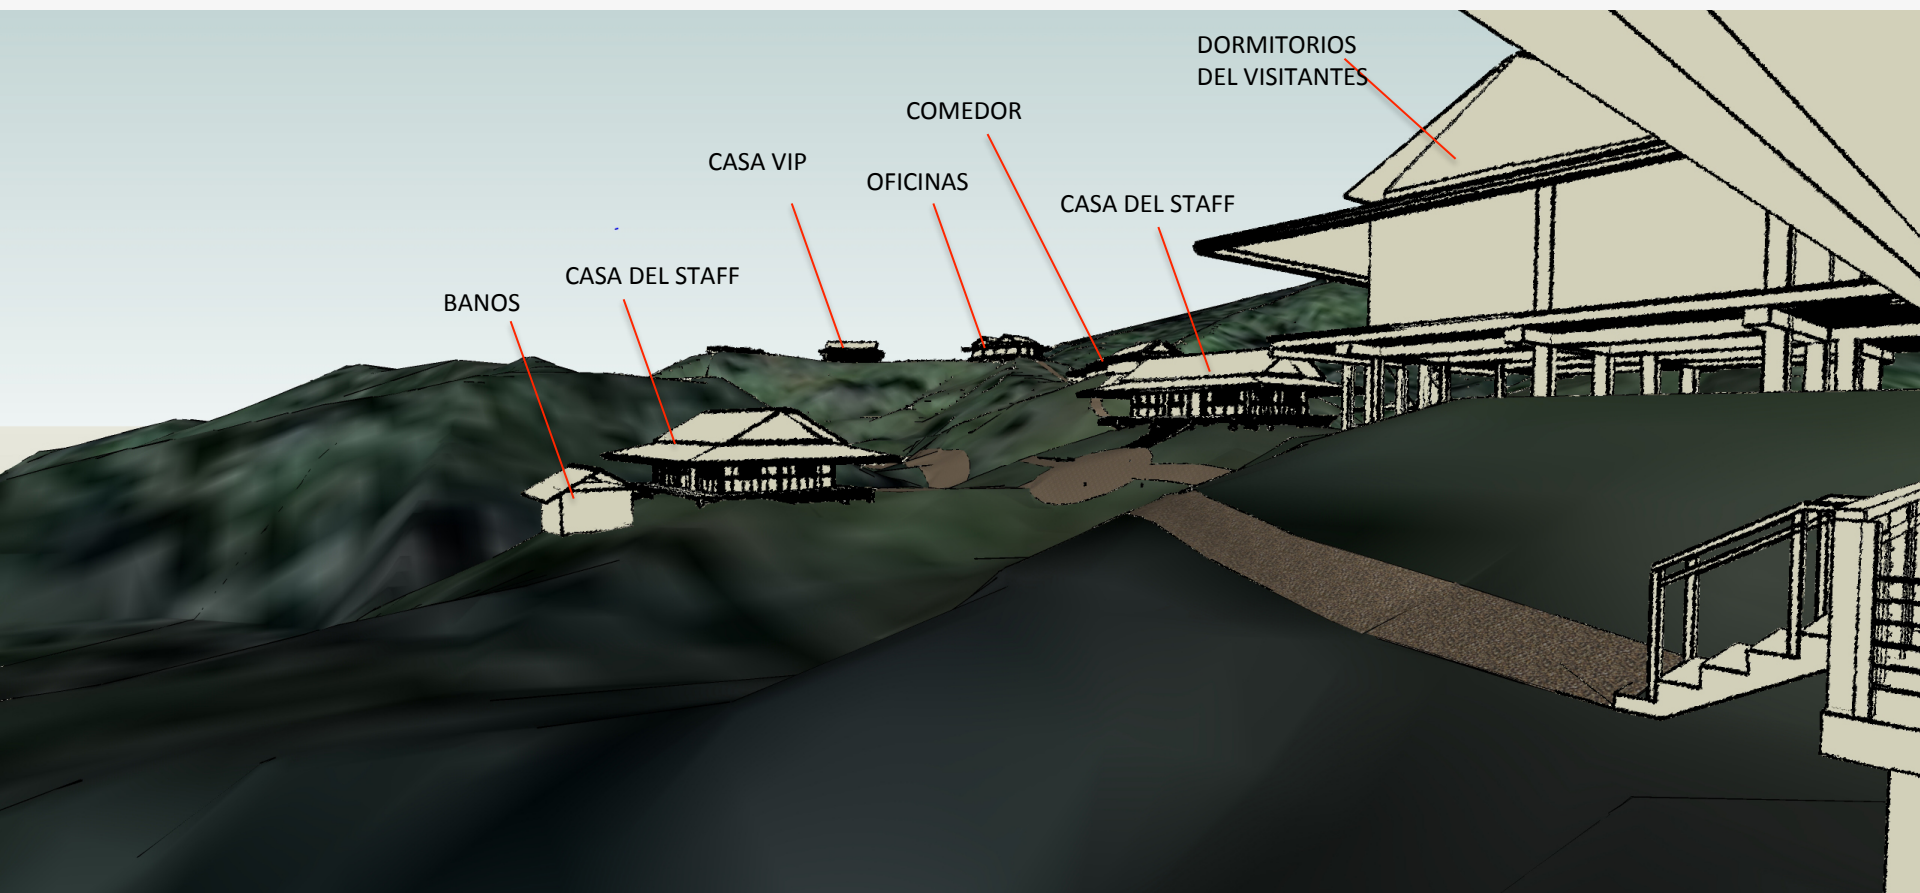

CENTRO DE RESTAURACIÓN ECOLÓGICA, MINERA PANAMA

AÈREO

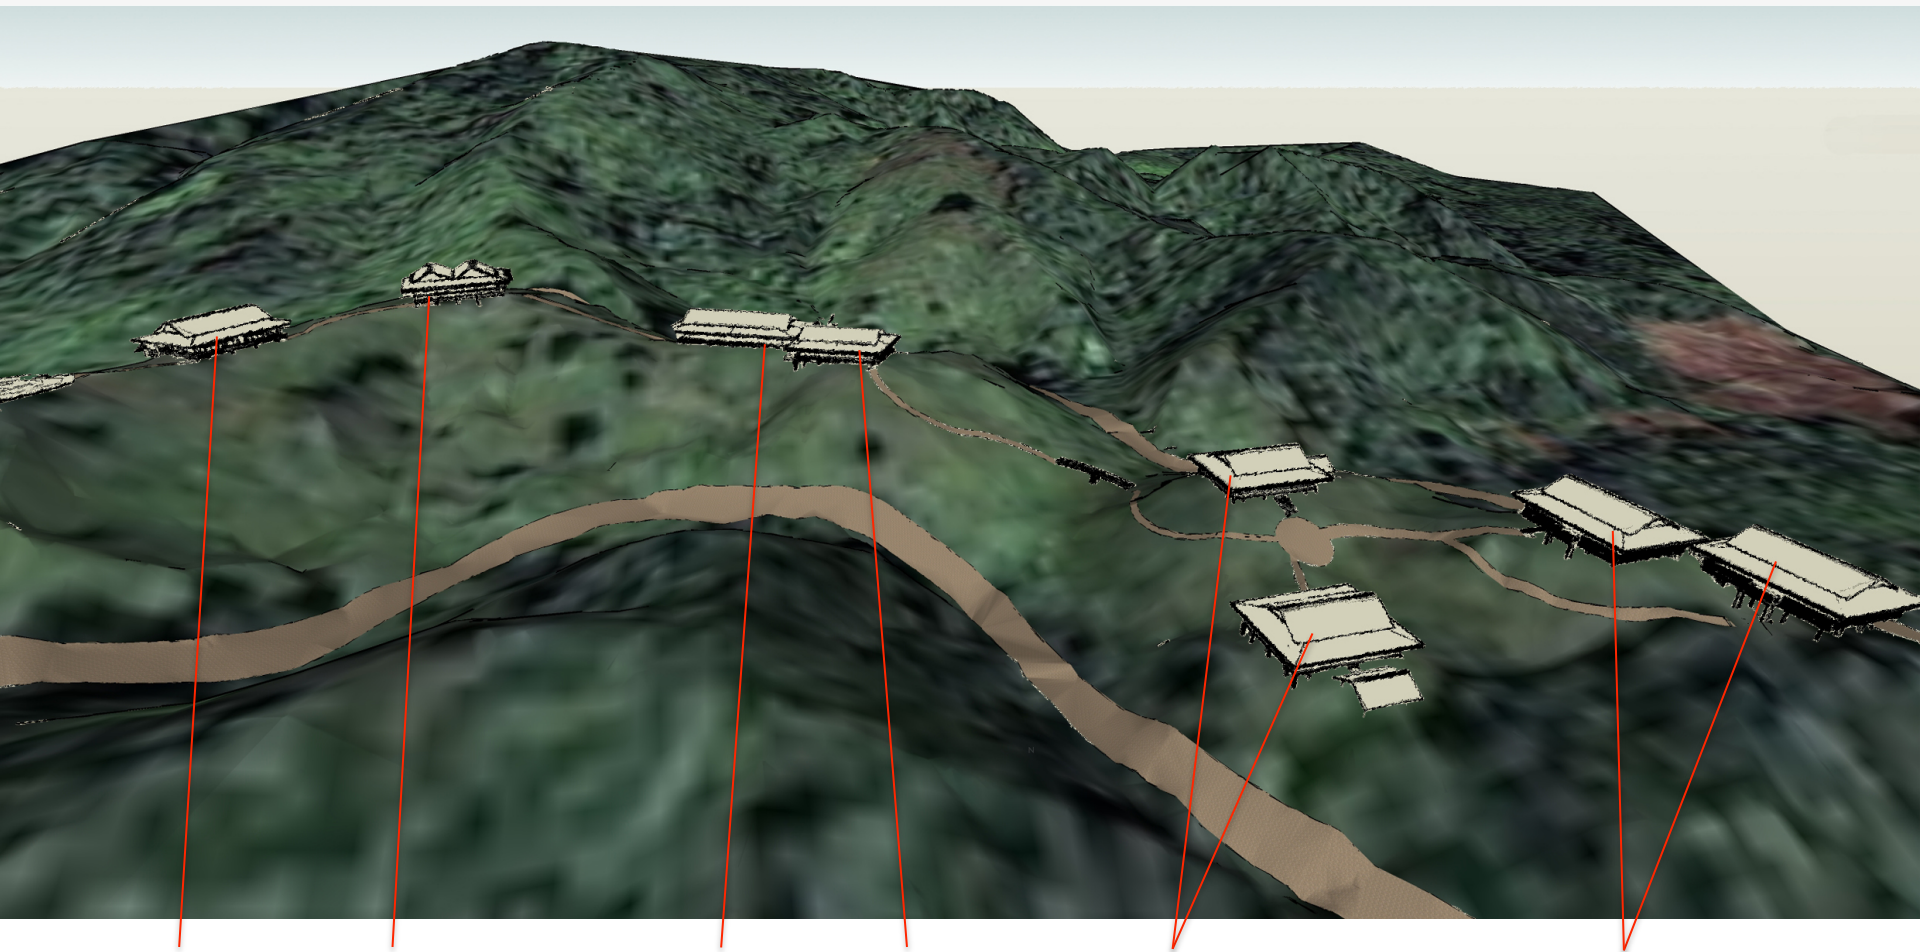

CASA VIP

OFICINAS

LABORATORIAS


COMEDOR

CASAS DEL STAFF


DORMITORIOS
DEL VISITANTES

CASA DE SUPERVISORES

PROYECCIÓN DE TECHO

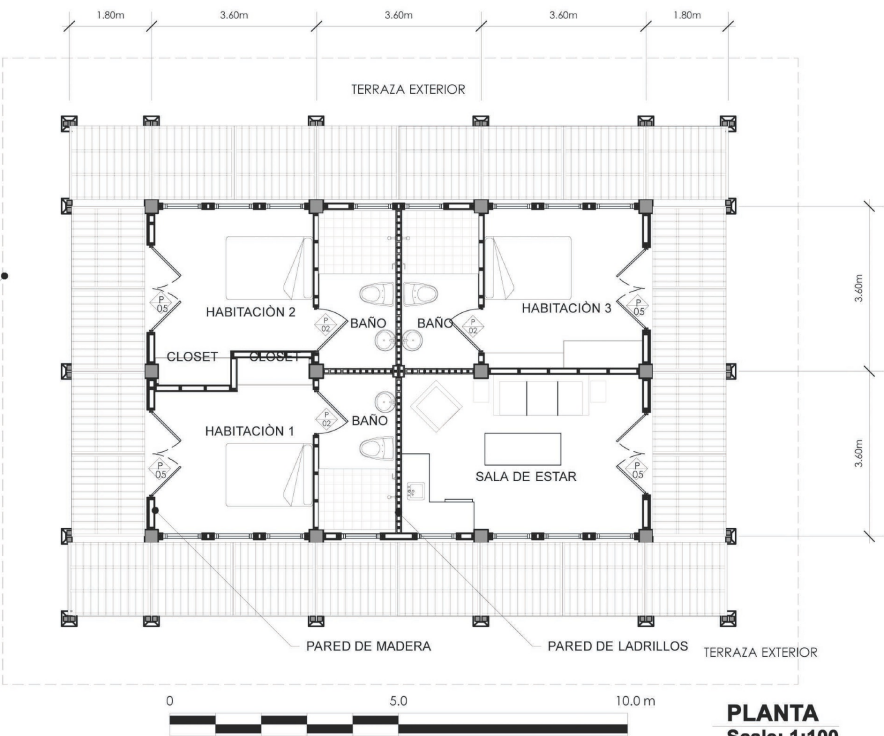

PLANTA
Scale: 1:100

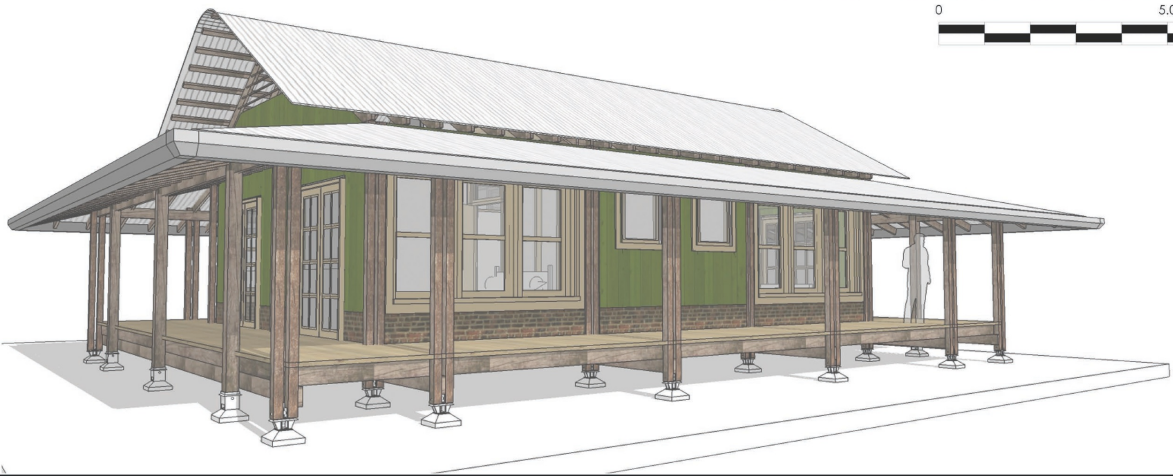

PROPIEDAD INTELECTUAL DE CRESOLUS S.A. PROHIBIDA LA REPRODUCCIÓN TOTAL O PARCIAL SIN EL DUEÑO DEL DERECHO O CON SU AUTORIZACIÓN ESCRITA.

SEAL O SÍMBOLO

REVISIÓN DE DISEÑO Y DIBUJO	
#	DESCRIPCIÓN

PROYECTO / PROJECT ES:
CENTRO DE RESTAURACIÓN ECOLÓGICA

PROPIEDAD DEL PROPIETARIO:
MINERA PANAMÁ S.A.

REPRESENTANTE LEGAL:
COCLE, PANAMA

APROBADO / APPROVED:
DIRECTOR DE DISEÑO Y CONSTRUCCIÓN WORKSPACE



PROFESIONAL RESPONSABLE / PROJECT MANAGER:
NOMBRE:
DISEÑO POR / DRAWN BY:
TYLER JAMES KANBY
REVISADO POR / REVIEWED BY:
REVISADO POR:
REVISADO POR:

CONTENIDO / CONTENT:
CONTENIDO
CONTENIDO
CONTENIDO
CONTENIDO


ESCALA / SCALE: 1:100	FECHA DE ENTREGA / DATE: 00	FECHA DE RECEPCIÓN / DATE: 00
FECHA DE ENTREGA / DATE: 00	FECHA DE RECEPCIÓN / DATE: 00	FECHA DE RECEPCIÓN / DATE: 00

FECHA DE ENTREGA / DATE:
00


FECHA DE RECEPCIÓN / DATE:
00

FECHA DE RECEPCIÓN / DATE:
00

COMEDOR

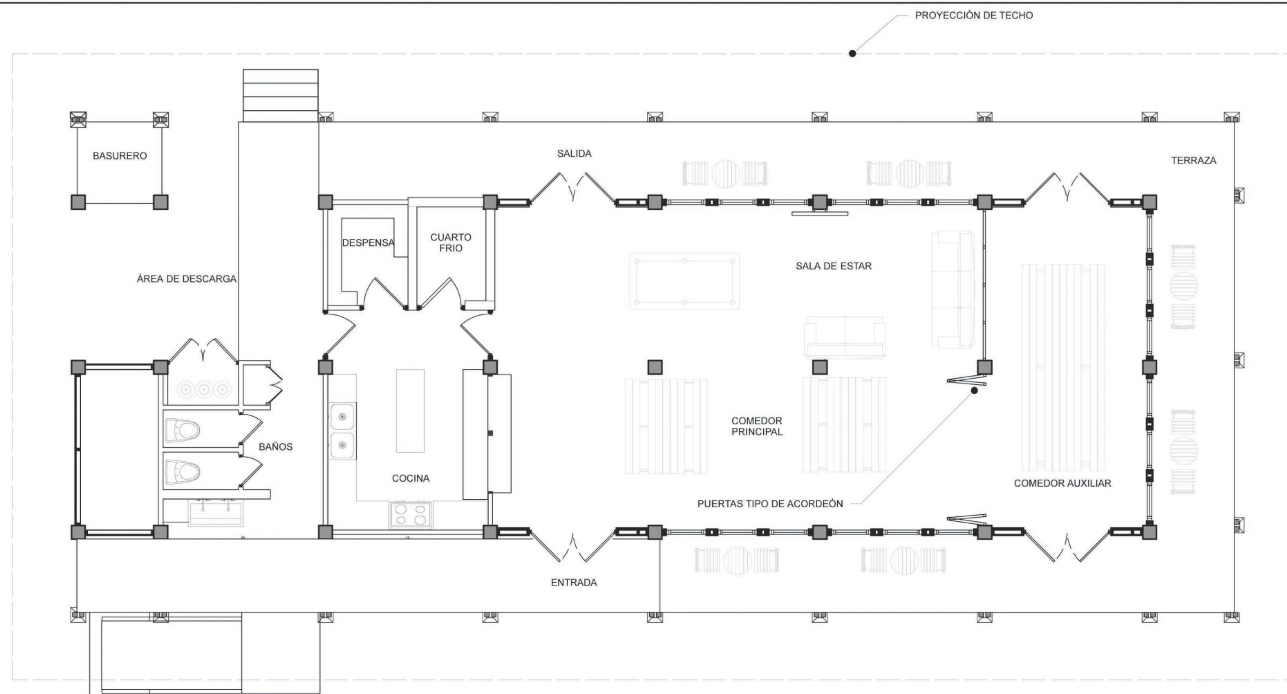


PLANTA
Scale: 1:100

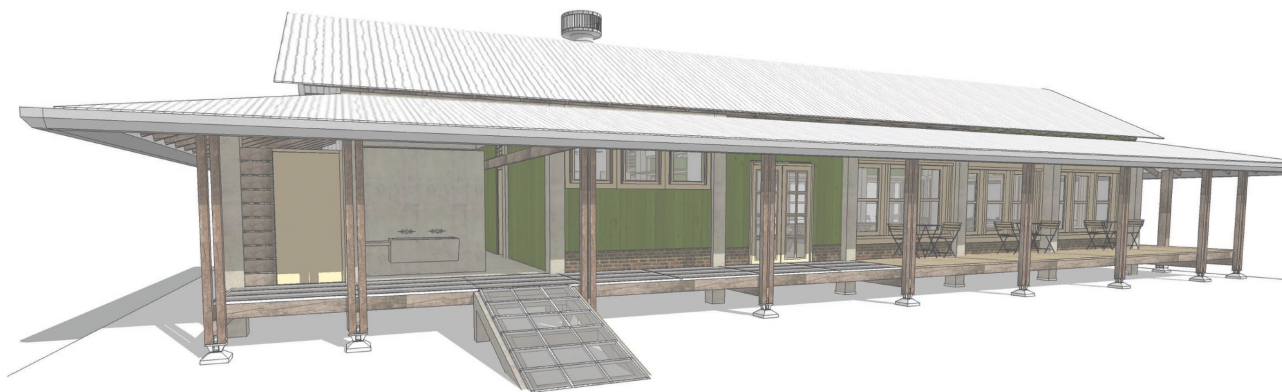

PROPIEDAD INTELECTUAL DE CRESOLUS S.A. PROHIBIDA LA REPRODUCCIÓN TOTAL O PARCIAL SIN CONSENTIMIENTO ESCRITO		
SEALOS / SEALS		
REVISIÓN DE REVISIÓN / REVISION REVIEW		
#	DESCRIPCIÓN	APROBADO / APPROVED
PROYECTO / PROJECT BY: CENTRO DE RESTAURACIÓN ECOLÓGICA		
PROPIEDAD DEL PROPIETARIO: MINERA PANAMÁ S.A.		
REPRESENTANTE LEGAL: COCLE, PANAMA		
AUTORIZADO / AUTHORIZED: DIRECTOR DE OBRAS Y CONSTRUCCIONES MUNICIPALES		
PROFESIONAL RESPONSABLE / PROJECT MANAGER: NOMBRE: DISEÑO POR / DRAWN BY: TYLER JAMES KANBY REVISADO POR / REVIEWED BY: REVISADO POR: REVISADO POR:		
CONTENIDO / CONTENT: CONTENIDO: CONTENIDO: CONTENIDO: CONTENIDO:		
ESCALA / SCALE: DO-AMM-A-A	ESCALA DE CONTENIDO: 00	ESCALA DE CONTENIDO: 00
TALLERES / WORKSHOPS (11' X 17')		
NOMBRE DEL PROYECTO / THE NAME: MUNICIPAL HOUSE (11' X 17')		

A 3D perspective rendering of a two-story wooden building. The structure features a gabled roof with a grey finish. The walls are a solid green color, and the wooden frame, including the balcony railings and support posts, is a dark brown. The building is elevated on several thick wooden pillars. A balcony with a wooden railing runs along the second floor. A staircase is visible on the right side, leading up to the second floor. A small human figure is standing to the right of the building for scale. The building is set on a light grey ground plane against a white background.

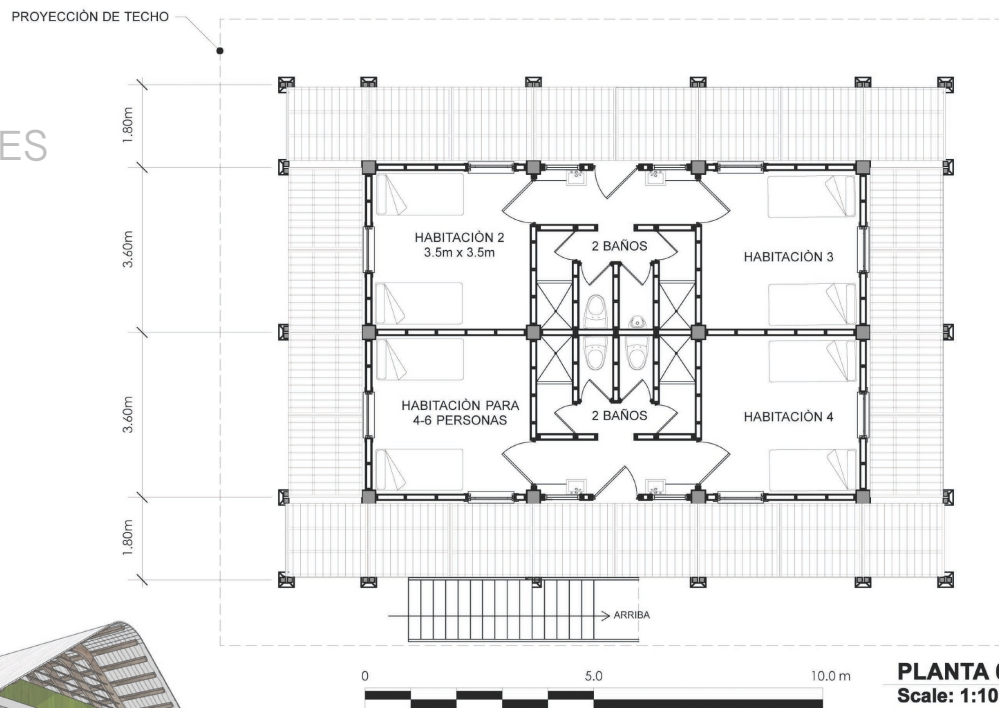

PLANTA 02
Scale: 1:100

SEAL / STAMP				
MINERA EN RECONSTRUCCIÓN PROYECTO				
BT	RESPONSABLE / RESPONSIBLE	DATE	STATUS /	REVISADO
#	DESCRIPCION	FECHA	REVISADO	REVISADO
PROYECTO / PROJECT ID: CENTRO DE RESTAURACIÓN ECOLÓGICA				
PROPIEDAD DE / PROPERTY OF: MINERA PANAMÁ, S.A.				
REPRESENTANTE LEGAL: COCLÉ, PANAMÁ				
APROBADO / APPROVED:				
DIRECTOR DE OBRAS Y CONSTRUCCIONES MUNICIPALES				
				
PROFESIONAL RESPONSABLE / PROJECT MANAGER: NOMBRE TYLER JAMES MACCY				
DESIGN / DRAWN BY: REVISADO POR / REVISOR: REVISADO POR				
CONTENIDO / CONTENT: CONTENIDO CONTENIDO CONTENIDO CONTENIDO				
FORMATO / SCALE ESCALA	FECHA DE / DATE OF ISSUE / EMISIÓN	DE / OF NO.	TOTAL DE / TOTAL OF HOJAS / PAGES	
DO-MMM-AA	00	00	00	
TABLOIDE / TABLOID (11" X 17")				
REVISADO DE / REVISOR OF: REVISADO POR / REVISOR				

CRESOLUS

Tropical. Sustainable. Design.
Africa+Americas



www.cresolus.com Tel:832-0694